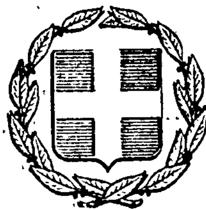


ΕΦΗΜΕΡΙΣ ΤΗΣ ΚΥΒΕΡΝΗΣΕΩΣ
ΤΗΣ ΕΛΛΗΝΙΚΗΣ ΔΗΜΟΚΡΑΤΙΑΣ

ΕΝ ΑΘΗΝΑΙΣ ΤΗι 16 ΙΟΥΝΙΟΥ 1980 | ΤΕΥΧΟΣ ΤΕΤΑΡΤΟΝ | ΑΡΙΘΜΟΣ ΦΥΛΛΟΥ 352

ΠΕΡΙΕΧΟΜΕΝΑ

ΑΠΑΛΛΟΤΡΙΩΣΕΙΣ

ΑΠΟΦΑΣΕΙΣ

ΑΝΑΚΟΙΝΩΣΕΙΣ

ΠΟΛΕΟΔΟΜΙΑ

ΑΠΟΦΑΣΕΙΣ

ΑΝΑΚΟΙΝΩΣΕΙΣ

ΑΠΑΛΛΟΤΡΙΩΣΕΙΣ

ΑΠΟΦΑΣΕΙΣ

Ἀριθ. ΒΣ1β/0/9/40—Π (1)

Περὶ ἐφαρμογῆς ἄρθρου 1 τοῦ Ν. 653/77 «περὶ ὑποχρεώσεως τῶν παροδίων ἰδιοκτητῶν γιὰ τὴ διάνοιξη Ἐθνικῶν ὁδῶν κλπ.».

Ο ΥΠΟΥΡΓΟΣ ΔΗΜΟΣΙΩΝ ΕΡΓΩΝ

Ἔχοντας ὑπόψη:

1. Τὸν Ν. 653/77 «περὶ ὑποχρεώσεως τῶν παροδίων ἰδιοκτητῶν γιὰ τὴν διάνοιξη Ἐθνικῶν ὁδῶν κλπ.».

2. Τὶς παρ. 9 καὶ 10 τοῦ ἄρθρου 62 τοῦ Ν. 947/79 «περὶ οἰκιστικῶν περιοχῶν καὶ τὸ Π.Δ. 929/79 ὡς καὶ τὸν Ν. 960/21.8.79 καὶ ἰδιαίτερα τὴ παράγρ. 4 τοῦ ἄρθρου 9 διὰ τῶν ὁποίων τέθηκαν σὲ ἐφαρμογὴ νέες διατάξεις ἀπαλλοτριώσεων μὲ ἐπιβάρυνση τῶν παροδίων ἰδιοκτητῶν γιὰ τὶς περιπτώσεις Ἐθνικῶν ὁδῶν (νέες διανοίξεις, βελτιώσεις ἢ διαπλατύνσεις) καὶ ἐπαρχιακῶν, Δημοτικῶν καὶ Κοινοτικῶν ὁδῶν (νέες διανοίξεις, βελτιώσεις).

3. Τὴν ἀνάγκη καθορισμοῦ τῶν περιπτώσεων ἐφαρμογῆς τοῦ ἄρθρου 1 τοῦ Ν. 653/77 σὲ ὁδοὺς ποὺ προβλέπεται ἐκτέλεση ἐργασιῶν βελτιώσεως ἢ διαπλατύνσεως.

Καὶ ἀφοῦ λάβαμε ὑπόψη:

1. Τὴν ὑπ' ἀριθ. Δ. 4164/27.7.79 κοινὴ ὑπουργικὴ ἀπόφαση μὲ τὴν ὁποία κηρύχθηκε ἀπαλλοτρίωση τῆς ὁδοῦ Πατρῶν — Πύργου — Ἀρχαίας Ὀλυμπίας.

2. Τὴν ἐγκεκριμένη μελέτη τῆς ὁδοῦ Πατρῶν — Πύργου — Ἀρχαίας Ὀλυμπίας, ἀποφασίζουμε:

Ὁρίζουμε ὡς κατωτέρω τὸ τμῆμα τῆς ἐθνικῆς ὁδοῦ Πατρῶν—Πύργου — Ἀρχαίας Ὀλυμπίας ποὺ ἀποτελεῖ νέα χάραξη πρὸς βελτίωση ἢ διαπλάτυνση αὐτῆς γιὰ τὸ ὁποῖο ἔχουν ἐφαρμογὴ οἱ διατάξεις τοῦ ἄρθρου 1 τοῦ Ν. 653/77:

Ροΐτικα — Λάππα (ΧΛΜ. 0+000 — 28+953,07)

Ἡ ἀπόφαση αὐτὴ νὰ δημοσιευθεῖ στὴν Ἐφημερίδα τῆς Κυβερνήσεως.

Ἀθῆναι, 3 Ἰουνίου 1980

Ο ΥΠΟΥΡΓΟΣ

ΤΖΑΝΝΗΣ ΤΖΑΝΝΕΤΑΚΗΣ

'Αριθ. ΒΣ1β/0/11/40—Π (2)

Περὶ ἐφαρμογῆς τοῦ ἄρθρου 1 τοῦ Ν. 653/77 «περὶ ὑποχρεώσεως τῶν παροδίων ἰδιοκτητῶν γιὰ τὴ διάνοιξη 'Εθν. ὁδῶν κλπ.».

Ο ΥΠΟΥΡΓΟΣ ΔΗΜΟΣΙΩΝ ΕΡΓΩΝ

"Εχοντας ὑπόψη:

1. Τὸν Ν. 653/77 «περὶ ὑποχρεώσεως τῶν παροδίων ἰδιοκτητῶν γιὰ τὴ διάνοιξη 'Εθν. ὁδῶν κλπ.».
2. Τὶς παρ. 9 καὶ 10 τοῦ ἄρθρου 62 τοῦ Ν. 947/79 «περὶ οἰκιστικῶν περιοχῶν» καὶ τὸ Π.Δ. 929/79, καθὼς καὶ τὸν Ν. 960/21.8.79 καὶ ἰδιαίτερα τὴν παράγρ. 4 τοῦ ἄρθρου 9, διὰ τῶν ὁποίων ἔχουν τεθεῖ σὲ ἐφαρμογὴ νέες διατάξεις ἀπαλλοτριώσεων μὲ ἐπιβάρυνση τῶν παροδίων ἰδιοκτητῶν γιὰ τὶς περιπτώσεις 'Εθν. ὁδῶν (νέες διανοίξεις, βελτιώσεις ἢ διαπλατύνσεις) καὶ ἐπαρχιακῶν, Δημοτικῶν καὶ Κοινοτικῶν ὁδῶν (νέες διανοίξεις, βελτιώσεις).
3. Τὴν ἀνάγκη καθορισμοῦ τῶν περιπτώσεων ἐφαρμογῆς τοῦ ἄρθρου 1 τοῦ Ν. 653/77 σὲ ὁδοὺς ποὺ προβλέπεται ἐκτέλεση ἐργασιῶν βελτιώσεως ἢ διαπλατύνσεως.

Καὶ ἀφοῦ λάβαμε ὑπόψη:

1. Τὴ Δ. 4750/17.8.79 κοινὴ ὑπουργικὴ ἀπόφαση, μὲ τὴν ὁποία κηρύχθηκε ἡ ἀπαλλοτρίωση τοῦ ὁδικοῦ δικτύου περιοχῆς Φράγματος Μόρνου.
2. Τὴν ἐγκεκριμένη μελέτη τοῦ ὁδικοῦ δικτύου περιοχῆς Φράγματος Μόρνου, ἀποφασίζουμε:

'Ορίζουμε ὡς κατωτέρω τὸ τμῆμα τοῦ ὁδικοῦ δικτύου περιοχῆς Φράγματος Μόρνου ποὺ ἀποτελεῖ νέα χάραξη πρὸς βελτίωση ἢ διαπλάτυνση αὐτῆς γιὰ τὸ ὁποῖο ἔχουν ἐφαρμογὴ οἱ διατάξεις τοῦ ἄρθρου 1 τοῦ Ν. 653/77:

'Αβορόρεμμα—Κόγχη (χλμ. 5 + 919,76 — 11 + 921,89)

'Η ἀπόφαση αὐτὴ νὰ δημοσιευθεῖ στὴν 'Εφημερίδα τῆς Κυβερνήσεως.

'Αθῆναι, 8 'Ιουνίου 1980

Ο ΥΠΟΥΡΓΟΣ
ΤΖΑΝΝΗΣ ΤΖΑΝΝΕΤΑΚΗΣ

'Αριθ. ΒΣ1β/0/13/40—Π (3)

Περὶ ἐφαρμογῆς τοῦ ἄρθρου 1 τοῦ Ν. 653/77 «περὶ ὑποχρεώσεως τῶν παροδίων ἰδιοκτητῶν γιὰ τὴ διάνοιξη 'Εθν. ὁδῶν κλπ.».

Ο ΥΠΟΥΡΓΟΣ ΔΗΜΟΣΙΩΝ ΕΡΓΩΝ

"Εχοντας ὑπόψη:

1. Τὸν Ν. 653/77 «περὶ ὑποχρεώσεως τῶν παροδίων ἰδιοκτητῶν γιὰ τὴ διάνοιξη 'Εθν. ὁδῶν κλπ.».
2. Τὶς παρ. 9 καὶ 10 τοῦ ἄρθρου 62 τοῦ Ν. 947/79 «περὶ οἰκιστικῶν περιοχῶν» καὶ τὸ Π.Δ. 929/79, καθὼς καὶ τὸν Ν. 960/21.8.79 καὶ ἰδιαίτερα τὴν παράγρ. 4 τοῦ ἄρθρου 9, διὰ τῶν ὁποίων ἔχουν τεθεῖ σὲ ἐφαρμογὴ νέες διατάξεις ἀπαλλοτριώσεων μὲ ἐπιβάρυνση τῶν παροδίων ἰδιοκτητῶν γιὰ τὶς περιπτώσεις 'Εθν. ὁδῶν (νέες διανοίξεις, βελτιώσεις ἢ διαπλατύνσεις) καὶ ἐπαρχιακῶν, Δημοτικῶν καὶ Κοινοτικῶν ὁδῶν (νέες διανοίξεις, βελτιώσεις).
3. Τὴν ἀνάγκη καθορισμοῦ τῶν περιπτώσεων ἐφαρμογῆς τοῦ ἄρθρου 1 τοῦ Ν. 653/77 σὲ ὁδοὺς ποὺ προβλέπεται ἐκτέλεση ἐργασιῶν βελτιώσεως ἢ διαπλατύνσεως.

Καὶ ἀφοῦ λάβαμε ὑπόψη:

1. Τὴ Δ. 5588/5.10.79 κοινὴ ὑπουργικὴ ἀπόφαση, μὲ τὴν ὁποία κηρύχθηκε ἡ ἀπαλλοτρίωση τῆς ὁδοῦ Πατρῶν—Πύργου—'Αρχαίας 'Ολυμπίας.
2. Τὴν ἐγκεκριμένη μελέτη τῆς ὁδοῦ Πατρῶν—Πύργου—'Αρχαίας 'Ολυμπίας, ἀποφασίζουμε:

'Ορίζουμε ὡς κατωτέρω τὸ τμῆμα τῆς 'Εθνικῆς ὁδοῦ Πατρῶν—Πύργου—'Αρχαίας 'Ολυμπίας, ποὺ ἀποτελεῖ νέα χάραξη πρὸς βελτίωση ἢ διαπλάτυνση αὐτῆς, γιὰ τὸ ὁποῖο ἔχουν ἐφαρμογὴ οἱ διατάξεις τοῦ ἄρθρου 1 τοῦ Ν. 653/77:

Περιφερειακῆς ὁδοῦ Πύργου καὶ παραλλαγῆς αὐτῆς.

'Η ἀπόφαση αὐτὴ νὰ δημοσιευθεῖ στὴν 'Εφημερίδα τῆς Κυβερνήσεως.

'Αθῆναι, 3 'Ιουνίου 1980

Ο ΥΠΟΥΡΓΟΣ
ΤΖΑΝΝΗΣ ΤΖΑΝΝΕΤΑΚΗΣ

'Αριθ. ΒΣ1β/0/12/40—Π (4)

Περὶ ἐφαρμογῆς τοῦ ἄρθρου 1 τοῦ Ν. 653/77 «περὶ ὑποχρεώσεως τῶν παροδίων ἰδιοκτητῶν γιὰ τὴ διάνοιξη 'Εθν. ὁδῶν κλπ.».

Ο ΥΠΟΥΡΓΟΣ ΔΗΜΟΣΙΩΝ ΕΡΓΩΝ

"Εχοντας ὑπόψη:

1. Τὸν Ν. 653/77 «περὶ ὑποχρεώσεως τῶν παροδίων ἰδιοκτητῶν γιὰ τὴ διάνοιξη 'Εθν. ὁδῶν κλπ.».
2. Τὶς παρ. 9 καὶ 10 τοῦ ἄρθρου 62 τοῦ Ν. 947/79 «περὶ οἰκιστικῶν περιοχῶν» καὶ τὸ Π.Δ. 929/79, καθὼς καὶ τὸν Ν. 960/21.8.79 καὶ ἰδιαίτερα τὴν παράγρ. 4 τοῦ ἄρθρου 9, διὰ τῶν ὁποίων ἔχουν τεθεῖ σὲ ἐφαρμογὴ νέες διατάξεις ἀπαλλοτριώσεων μὲ ἐπιβάρυνση τῶν παροδίων ἰδιοκτητῶν γιὰ τὶς περιπτώσεις 'Εθν. ὁδῶν (νέες διανοίξεις, βελτιώσεις ἢ διαπλατύνσεις) καὶ ἐπαρχιακῶν, Δημοτικῶν καὶ Κοινοτικῶν ὁδῶν (νέες διανοίξεις, βελτιώσεις).
3. Τὴν ἀνάγκη καθορισμοῦ τῶν περιπτώσεων ἐφαρμογῆς τοῦ ἄρθρου 1 τοῦ Ν. 653/77 σὲ ὁδοὺς ποὺ προβλέπεται ἐκτέλεση ἐργασιῶν βελτιώσεως ἢ διαπλατύνσεως.

Καὶ ἀφοῦ λάβαμε ὑπόψη:

1. Τὴ Δ. 93/83/18.1.80 κοινὴ ὑπουργικὴ ἀπόφαση, μὲ τὴν ὁποία κηρύχθηκε ἡ ἀπαλλοτρίωση τῆς ὁδοῦ Θερμοπυλῶν—'Αντιρρίου (περιοχὴ Σεργούλας).
2. Τὴν ἐγκεκριμένη μελέτη τῆς ὁδοῦ Θερμοπυλῶν—'Αντιρρίου, ἀποφασίζουμε:

'Ορίζουμε ὡς κατωτέρω τὸ τμῆμα τῆς ἐθνικῆς ὁδοῦ Θερμοπυλῶν—'Αντιρρίου, ποὺ ἀποτελεῖ νέα χάραξη πρὸς βελτίωση ἢ διαπλάτυνση αὐτῆς γιὰ τὸ ὁποῖο ἔχουν ἐφαρμογὴ οἱ διατάξεις τοῦ ἄρθρου 1 τοῦ Ν. 653/77:

Χ. Θ. 26 +200 (περιοχὴ Σεργούλας).

'Η ἀπόφαση αὐτὴ νὰ δημοσιευθεῖ στὴν 'Εφημερίδα τῆς Κυβερνήσεως.

'Αθῆναι, 3 'Ιουνίου 1980

Ο ΥΠΟΥΡΓΟΣ
ΤΖΑΝΝΗΣ ΤΖΑΝΝΕΤΑΚΗΣ

'Αριθ. 11140 (5)

Περὶ ἐγκρίσεως τῆς 9/1980 ἀποφάσεως τοῦ Κ.Σ. Βουναρίων γιὰ ἀναγκαστικὴ ἀπαλλοτρίωση στὸ Ν. Μεσσηνίας.

Ο ΝΟΜΑΡΧΗΣ ΜΕΣΣΗΝΙΑΣ

Μὲ τὴν 11140/2.6.1980 ἀπόφαση τοῦ Νομάρχη Μεσσηνίας, ποὺ ἐκδόθηκε σύμφωνα μὲ τὶς διατάξεις τῶν ἄρθρων 206 καὶ 207 τοῦ Δημοτικοῦ καὶ Κοινοτικοῦ Κώδικα, σὲ συνδυασμὸ μὲ τὶς διατάξεις τοῦ Ν.Δ. ἀριθ. 797/1971 «περὶ ἀναγκαστικῶν ἀπαλλοτριώσεων», ἐγκρίθηκε ἡ ἀπόφαση ἀριθ. 9/1980 τοῦ Κοινοτικοῦ Συμβουλίου τῆς Κοινότητας Βουναρίων, περὶ ἀναγκαστικῆς ἀπαλλοτριώσεως ἀκινήτων, ὑπὲρ καὶ μὲ δαπάνη τῆς Κοινότητας Βουναρίων, ἰδιοκτησίας τῶν ἀδελφῶν Παναγιώτου, Βασιλείου καὶ Ἠλία Δημ. Παπαδοπούλου, καὶ Λουκίας συζ. 'Αναστασίου Δαρειώτου ἐκτάσεως 198,90 τ.μ.

καὶ 342,19 τ.μ. ἀντίστοιχα γιὰ τὴν ἐκτέλεση τοῦ ἔργου «Δημιουργία κοιν. πλατείας».

Καλαμάτα, 2 Ἰουνίου 1980

Ὁ Νομάρχης
ΚΥΡΙΑΚΟΣ ΣΤΕΦΑΝΑΚΟΣ

Ἀριθ. 3952 (6)

Περὶ ἀναγκαστικῆς ἀπαλλοτριώσεως ἀκινήτου, ὑπὲρ Κοινότητας Βουρλιωτῶν, στὸ Ν. Σάμου.

Ο ΝΟΜΑΡΧΗΣ ΣΑΜΟΥ

Μὲ τὴν 3952/31.5.1980 ἀπόφαση τοῦ Νομάρχη Σάμου, ποὺ ἐκδόθηκε ὕστερα ἀπὸ τὴ 2/1980 ἀπόφαση τοῦ Κοινοτικοῦ Συμβουλίου Βουρλιωτῶν καὶ βάσει τῶν διατάξεων τῶν ἄρθρων 206 καὶ 207 Π.Δ. 933/75, κηρύχθηκε ἀναγκαστικὰ ἀπαλλοτριωτέο ἀκίνητο ἰδιοκτησίας Σταματίου Καρατζᾶ, ἐκτάσεως 25,20 μ2, περιέχοντος καὶ ἐννέα (9) ἀμπελοκλήματα, ὅπως τὸ σχετικὸ τοπογραφικὸ διάγραμμα τῆς ΤΥΔΚ, διαλαμβάνει γιὰ τὴ διεύρυνση Κοινοτικῆς ὁδοῦ, πρὸς τὴν τοποθεσία ποὺ θὰ κατασκευασθεῖ τὸ Κοινοτικὸ Γυμναστήριο Βουρλιωτῶν (ἀριθ. ἐγκρίσεως 3952/31.5.1980).

Σάμος, 31 Μαΐου 1980

Ὁ Νομάρχης
ΚΛΕΜΑΝΣΩ ΦΙΛΙΠΠΑΚΗΣ

Ἀριθ. 1106 (7)

Περὶ κηρύξεως ὡς ἀναδασωτέας δημόσιας δασικῆς ἐκτάσεως στὴ θέση Παλαμίδι τῆς Κοινότητας Ἁγίας Τριάδος τοῦ Νομοῦ Φθιώτιδος.

Ο ΝΟΜΑΡΧΗΣ ΦΘΙΩΤΙΔΟΣ

Ἔχοντας ὑπόψη:

1. Τὶς διατάξεις τῶν ἄρθρων 24 παρ. 1 καὶ 117 παρ. 3 τοῦ Συντάγματος τῆς Ἑλλάδος.

2. Τὶς διατάξεις τῶν ἄρθρων 38 καὶ 41 τοῦ Ν. 998/1979 «περὶ προστασίας τῶν δασῶν καὶ τῶν δασικῶν ἐν γένει ἐκτάσεων».

3. Τὶς διατάξεις τοῦ Ν. 3200/55 «περὶ διοικητικῆς ἀποκεντρώσεως», σὲ συνδυασμὸ μὲ τὶς διατάξεις τοῦ Ν.Δ. 532/1970 «περὶ συμπληρώσεως τῶν διατάξεων περὶ διοικητικῆς ἀποκεντρώσεως» καὶ τοῦ 709/70 Β.Δ., ποὺ ἐκδόθηκε σὲ ἐκτέλεση αὐτοῦ, καὶ

4. Τὴ 2736/12.5.80 ἀναφορὰ τοῦ Δασαρχείου Λαμίας, σχετικὰ μὲ τὴν κήρυξη ὡς ἀναδασωτέας τῆς κατωτέρω δασικῆς ἐκτάσεως.

5. Ἐπειδὴ ἡ ἔκταση χρειάζεται προστασία γιὰ τὴν ἐπαναδημιουργία τῆς δασικῆς βλαστήσεως ποὺ καταστράφηκε ὁλοσχερῶς ἀπὸ παράνομη κατάληψη καὶ ἐκχέρσωση, ἀποφασίζουμε:

Κηρύσσουμε ὡς ἀναδασωτέα, μὲ σκοπὸ τὴν προστασία γιὰ τὴν ἐπαναδημιουργία τῆς δασικῆς βλαστήσεως ποὺ ἔχει καταστραφεῖ δημόσια δασικὴ ἔκταση ἐμβαδοῦ 1,243 στρεμμάτων στὴ θέση Παλαμίδι περιφέρειας τῆς Κοινότητας Ἁγίας Τριάδος τοῦ Ν. Φθιώτιδος.

Σχετικὸ τὸ σχεδιάγραμμα μὲ κλίμακα 1:500 τὸ ὁποῖο ἀποτελεῖ ἀναπόσπαστο μέρος τῆς ἀποφάσεως αὐτῆς καὶ στὸ ὁποῖο ἡ ἔκταση φαίνεται μὲ τὰ στοιχεῖα 1, 2, 3, 4, 1 καὶ μὲ ὅρια:

Ἀνατολικά: Μὲ ἀγροτικὸ δρόμο.

Δυτικά: Μὲ χέρσα δημόσια δασικὴ ἔκταση καὶ ἀγροτικὸ δρόμο πλάτους 4 μ.

Βόρεια: Μὲ ἀγρὸ Ἰωάννου Ἀμπλιανίτη.


Νότια: Μὲ δημόσια δασικὴ ἔκταση.

Ἡ ἀποκατάσταση τῆς δασικῆς βλαστήσεως ποὺ καταστράφηκε λόγω τῆς θέσεως καὶ τοῦ ἐμβαδοῦ τῆς ἐκτάσεως, θὰ γίνει μὲ φυσικὴ ἀναγένηση.

Ἡ ἀπόφαση αὐτὴ νὰ δημοσιευθεῖ στὴν Ἐφημερίδα τῆς Κυβερνήσεως.

Λαμία 20 Μαΐου 1980

Ὁ Νομάρχης κ.α.α.
Ὁ Διευθυντὴς
ΙΩΑΝ. ΚΟΥΜΟΥΤΣΟΣ

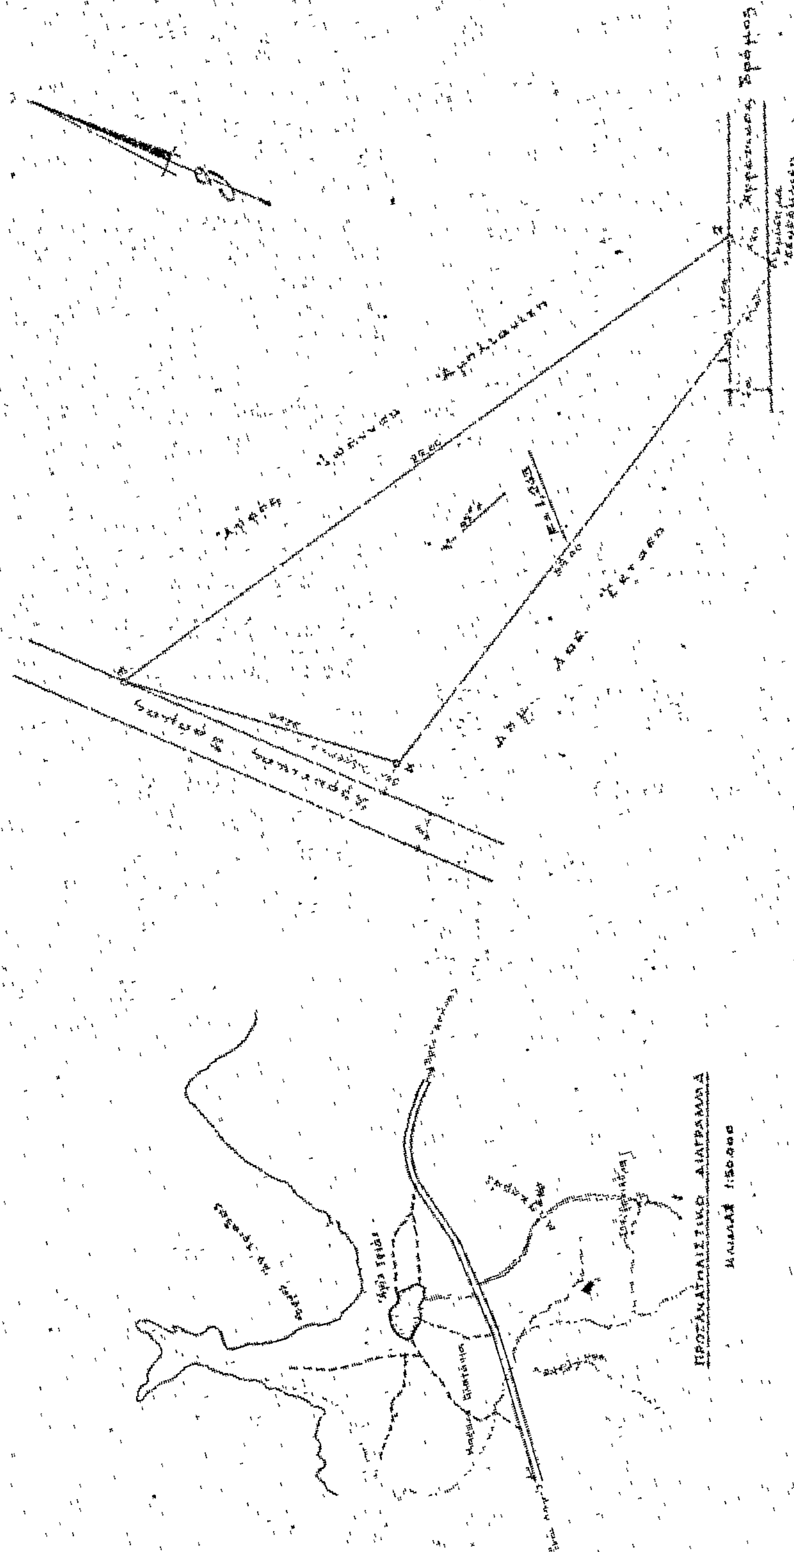
ΤΟΠΟΓΡΑΦΙΚΟ ΔΙΑΓΡΑΜΜΑ
Παρανόμου καταληφθείσης Δημοσίας Δασικής έκτάσεως διά
τήν κήρυξη ώς άναδασωτέας
ΘΕΣΗ: "ΠΑΛΑΜΙΔΙ" ΚΟΙΝΟΤΗΤΑ: "ΑΓΙΑ ΤΡΙΑΔΑ"
ΚΛΙΜΑΞ 1:500
ΠΡΟΣΑΝΑΤΟΛΙΣΤΙΚΟ ΔΙΑΓΡΑΜΜΑ
ΚΛΙΜΑΞ 1:50.000
Αγροτικος Δρόμος
ΑΝΑΣΤ. ΚΑΡΑΤΑΣΤΟΣ
ΓΕΩΡΓΙΟΣ ΔΑΦΟΥΝΗΣ
ΙΩΑΝ. ΚΑΡΑΝΤΖΑΛΗΣ

ΑΝΑΚΟΙΝΩΣΕΙΣ

'Αριθ. 1575 (8)

Περὶ εἰδοποιήσεως παρακαταθέσεως ἀποζημιώσεως ἀπὸ ἀναγκαστικὴ ἀπαλλοτρίωση γιὰ τὴν προσθήκη οἰκοπέδου πρὸς ἀνέγερση διδακτηρίου τοῦ 4ου Δημοτικοῦ Σχολείου Χίου.

ΝΟΜΑΡΧΙΑΚΟ ΤΑΜΕΙΟ ΧΙΟΥ

1. Σύμφωνα μὲ τὶς διατάξεις τῶν ἄρθρων 7 καὶ 8 τοῦ Ν.Δ. 797/1971 «περὶ ἀναγκαστικῶν ἀπαλλοτριώσεων» πληροφοροῦμε ὅλους ὅσους:

α) Ἔχουν δικαιώματα κυριότητος ἢ ἄλλα ἐμπράγματα δικαιώματα στὰ ἀκίνητα ποὺ ἀπαλλοτριώθηκαν μὲ τὴν ὑπ' ἀριθ. Π.2456/1378/6.4.1977 ἀπόφαση τοῦ Ὑπουργείου Οἰκονομικῶν (ΦΕΚ 123/20.4.1977 τ. Δ') γιὰ τὴν προσθήκη οἰκοπέδου πρὸς ἀνέγερση διδακτηρίου τοῦ 4ου Δημοτικοῦ Σχολείου Χίου, καὶ

β) Ἔχουν ἐγγράψει ὑποθήκη ἢ ἔχουν ἐπιβάλει κατάσχεση ἢ μὲ ὁποιοδήποτε τρόπο διεκδικοῦν τὰ ἀπαλλοτριωθέντα ἀκίνητα ὅτι ἡ ἀποζημίωση, ποὺ καθόρισε τὸ Μονομελὲς Πρωτοδικεῖο Χίου μὲ τὴν ἀπόφασή του 13/1979 γιὰ ὅλα τὰ ἀκίνητα καὶ τὰ ὑπερκείμενα αὐτῶν ποὺ ἐμφαίνονται στὸ ἀπὸ Αὐγούστου 1973 κτηματολογικὸ διάγραμμα καὶ στὸν σχετικὸ κτηματολογικὸ πίνακα ποὺ συνέταξε ὁ μηχανικὸς Ἀντων. Λυπαρῆς καὶ θεώρησε ἡ ἁρμόδια ὑπηρεσία τῆς Δ/νσεως Τεχν. Ὑπηρεσιῶν Χίου ἔχει κατατεθεῖ στὸ Ταμεῖο Παρακαταθηκῶν καὶ Δανείων καὶ ἔχει ἐκδοθεῖ τὸ 6170/27.5.80 γραμμάτιο συστάσεως παρακαταθήκης γιὰ τρία ἑκατομμύρια ἐννεακόσιες ἑξήκοντα μία χιλιάδες διακόσιες δέκα ἑπτὰ δρχ. (3.961.217).

2. Ἡ ἀποζημίωση αὐτὴ εἶναι ἀποδοτέα στοὺς δικαιούχους ποὺ θὰ ἀναγνωρισθοῦν σύμφωνα μὲ τὸ νόμο.

Ἡ ἀνακοίνωση αὐτὴ νὰ δημοσιευθεῖ στὴν Ἐφημερίδα τῆς Κυβερνήσεως.

Χίος, 5 Ἰουνίου 1980

Ὁ Πρόεδρος
Κ. ΚΡΙΤΣΙΝΗΣ

'Αριθ. 1576 (9)

Περὶ εἰδοποιήσεως παρακαταθέσεως ἀποζημιώσεως ἀπὸ ἀναγκαστικὴ ἀπαλλοτρίωση γιὰ τὴν διαπλάτυνσιν τῆς ὁδοῦ Καρφᾶ—Ἁγ. Ἑρμιόνης—Μέγα Λιμνιῶνα—Θυμιανῶν.

ΝΟΜΑΡΧΙΑΚΟ ΤΑΜΕΙΟ ΧΙΟΥ

1. Σύμφωνα μὲ τὶς διατάξεις τῶν ἄρθρων 7 καὶ 8 τοῦ Ν.Δ. 797/1971 «περὶ ἀναγκαστικῶν ἀπαλλοτριώσεων» πληροφοροῦμε ὅλους ὅσους:

α) Ἔχουν δικαιώματα κυριότητος ἢ ἄλλα ἐμπράγματα δικαιώματα στὰ ἀκίνητα ποὺ ἀπαλλοτριώθηκαν μὲ τὴν ὑπ' ἀριθ. 5398/15.9.78 ἀπόφαση τοῦ Νομάρχου Χίου (ΦΕΚ 519/6.10.1978 τ. Δ') γιὰ τὴν διαπλάτυνσιν τῆς ὁδοῦ Καρφᾶ—Ἁγ. Ἑρμιόνης—Μέγα Λιμνιῶνα—Θυμιανῶν, καὶ

β) Ἔχουν ἐγγράψει ὑποθήκη ἢ ἔχουν ἐπιβάλει κατάσχεση ἢ μὲ ὁποιονδήποτε τρόπο διεκδικοῦν τὰ ἀπαλλοτριωθέντα ἀκίνητα ὅτι ἡ ἀποζημίωση, ποὺ καθόρισε τὸ Μονομελὲς Πρωτοδικεῖο Χίου μὲ τὴν ἀπόφασή του 27/1979 γιὰ ὅλα τὰ ἀκίνητα (ἢ προκειμένου περὶ ἀποζημιώσεως γιὰ ὁρισμένα μόνον ἀκίνητα, γιὰ τὰ ὑπ' ἀριθ. 17.7.1978 ἀκίνητα) καὶ τὰ ὑπερκείμενα αὐτῶν ποὺ ἐμφαίνονται στὸ κτηματολογικὸ διάγραμμα καὶ στὸν σχετικὸ κτηματολογικὸ πίνακα ποὺ συνέταξε ὁ μηχανικὸς Κων/νος Παυλίδης καὶ θεώρησε ἡ ἁρμόδια ὑπηρεσία Δ/νσεως Τεχνικῶν Ὑπηρεσιῶν ἔχει κατατεθεῖ στὸ Ταμεῖο Παρακαταθηκῶν καὶ Δανείων καὶ ἔχει ἐκδοθεῖ τὸ 6171/27.5.80 γραμμάτιο συστάσεως παρακαταθήκης γιὰ ἑξακόσιες ἐνενήκοντα ὀκτὼ χιλιάδες ἑπτακόσιες εἴκοσι δραχμὲς (698.720).

Ἡ ἀποζημίωση αὐτὴ εἶναι ἀποδοτέα στοὺς δικαιούχους ποὺ θὰ ἀναγνωρισθοῦν σύμφωνα μὲ τὸ νόμο.

Ἡ ἀνακοίνωση αὐτὴ νὰ δημοσιευθεῖ στὴν Ἐφημερίδα τῆς Κυβερνήσεως.

Χίος, 5 Ἰουνίου 1980

Ὁ Πρόεδρος
Κ. ΚΡΙΤΣΙΝΗΣ

ΠΟΛΕΟΔΟΜΙΑ

ΑΠΟΦΑΣΕΙΣ

'Αριθ. Ο—12498 (10)

Περὶ ἀναγνωρίσεως παρόδου ὁδοῦ Ναυπλίου στὸ Ἄργος, ὅτι προϋπάρχει τοῦ 1923 καὶ χαρακτηρισμοῦ αὐτῆς ὡς διατηρητέας.

Ο ΝΟΜΑΡΧΗΣ ΑΡΓΟΛΙΔΟΣ

Ἔχοντας ὑπόψη:

1. Τὶς διατάξεις τοῦ ἄρθρου 20 παρ. 4 τοῦ ἀπὸ 17.7.23 Ν. Δ/τος «περὶ σχεδίων πόλεων, κωμῶν καὶ συνοικισμῶν τοῦ Κράτους καὶ οἰκοδομῆς αὐτῶν».

2. Τὴν ἀπὸ 19.2.1980 αἴτηση τῶν Δημ. καὶ Σοφίας Μαραγκοῦ κατοίκων Ἄργους.

3) Τὸ τοπογραφικὸ διάγραμμα τοῦ Ἀργ. Γεωργόπουλου, Πολ. Ὑπομηχανικοῦ.

4) Τὸ ἀπὸ τὸν Μάρτιο τοῦ 1918 ὑπ' ἀριθ. 4385 συμβόλαιο ἀγοραπωλησίας τοῦ Συμβολαιογράφου Διδασκαλόπουλου.

5) Τὸ ἀπὸ τὸν Σεπτέμβριο τοῦ 1961 προικοσύμφωνο συμ/φου Μουσταίρα.

6) Τὴν 357/61 οἰκοδομικὴ ἄδεια ἰσογείου οἰκοδομῆς στὸ οἰκόπεδο ἰδιοκτησίας Μαραγκοῦ ἐπὶ τῆς ἐν λόγω πρὸς ἀναγνώριση ἀδιεξόδου ὁδοῦ.

7) Τὸ ἰσχῦον ρυμοτομικὸ σχέδιο τῆς πόλεως Ἄργους (ΦΕΚ 217/Δ'/10.5.78).

8) Τὴν ἐγκύκλιο δ/γὴ τοῦ Υ.Δ.Ε.Ε.34 ποὺ ἀναφέρεται στὶς ἰδιωτικὲς ὁδοὺς ποὺ προϋπάρχουν τοῦ 1923.


9) Τὴν 83/15.4.80 ἀπόφαση τοῦ Νομ. Συμβουλίου Δημ. Ἔργων, ἀποφασίζουμε:

Ὅτι ἡ πάροδος ὁδοῦ Ναυπλίου ποὺ διέρχεται ἀπὸ τὶς ἰδιοκτησίες Δημ. Μαραγκοῦ καὶ Ἀντ. Μαλτέζου καὶ καταλήγει στὴν ἰδιοκτησία Καρδαρᾶ, ὅπως ἀποτυπώνεται στὸ προσηρτημένο τοπογραφικὸ διάγραμμα τοῦ Πολ. Ὑπομ/κοῦ Ἀργύρη Γεωργόπουλου προϋπάρχει τοῦ ἔτους 1923 καὶ κρίνεται ὡς διατηρητέα.

Ἡ ἀπόφαση αὐτὴ ἰσχύει ἀπὸ τὴ δημοσίευσή της στὴν Ἐφημερίδα τῆς Κυβερνήσεως.

Ναύπλιο, 30 Μαΐου 1980

Ὁ Νομάρχης
Θ. ΧΑΜΠΙΠΗΣ

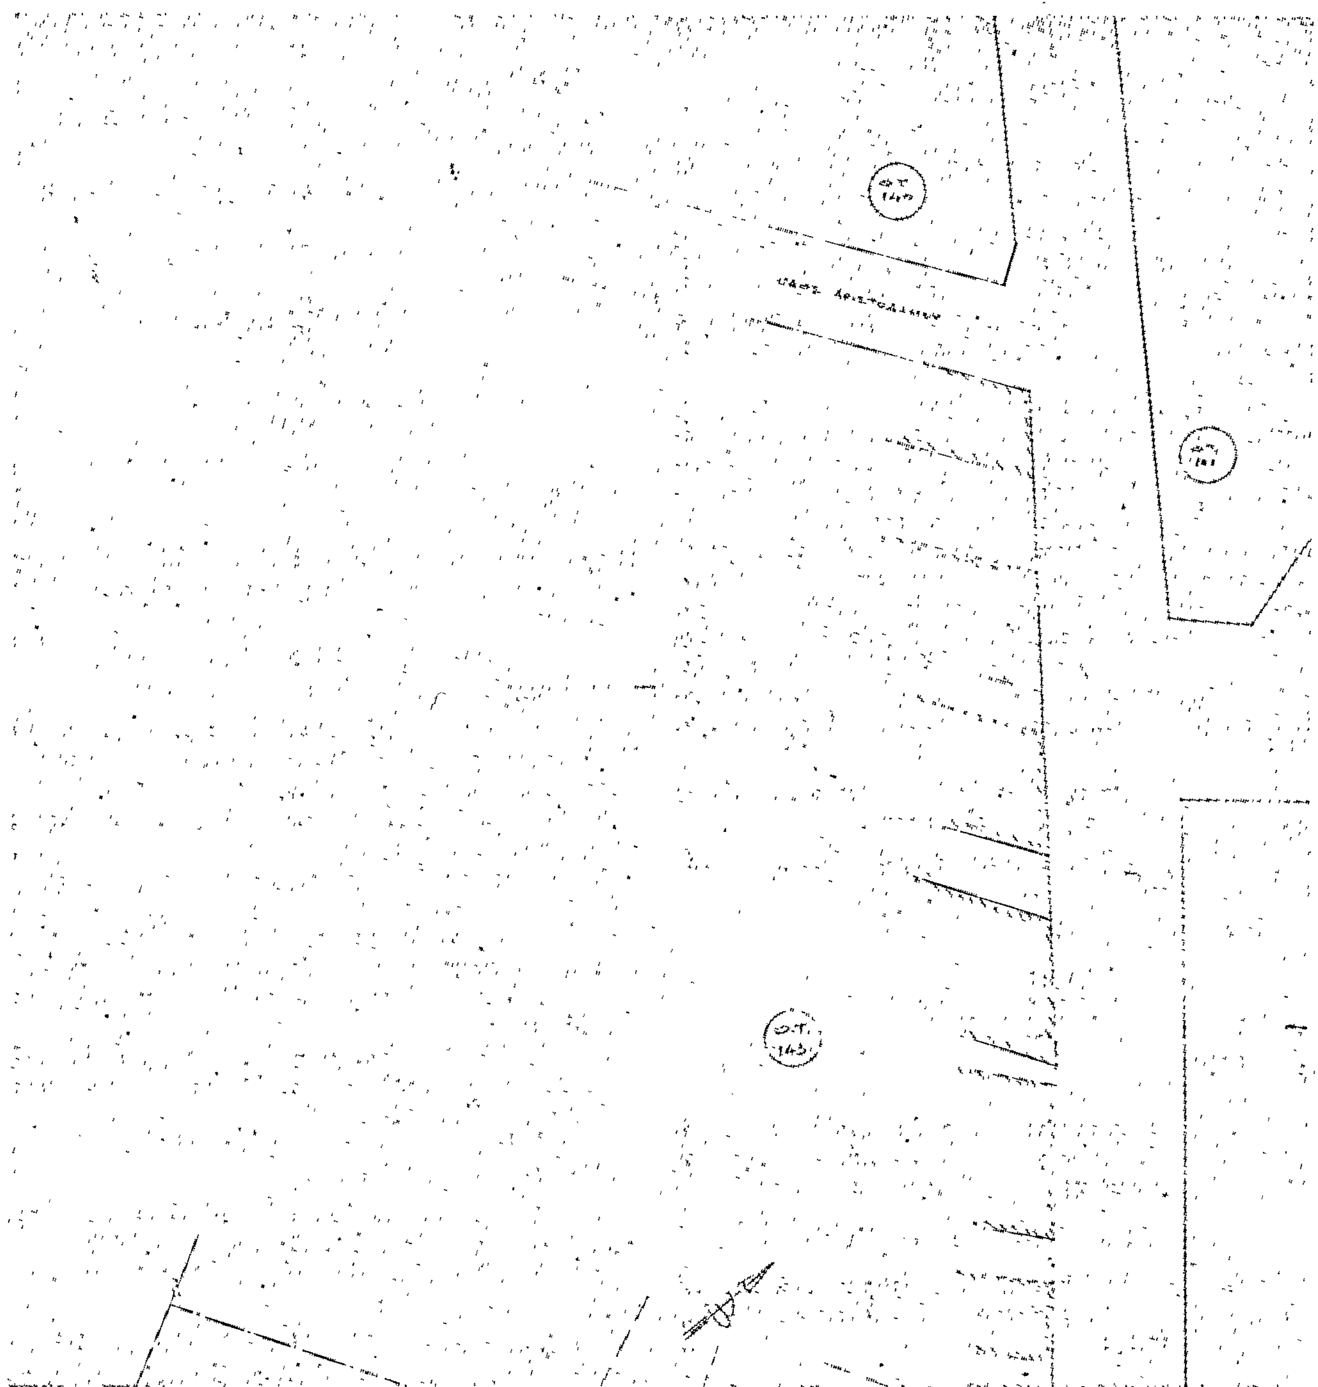

Ο ΣΥΝΤΑΞΑΣ

Ο.Τ. 179

ΑΝΑΚΟΙΝΩΣΕΙΣ

Ἀριθ. 12338/8598 (11)

Περὶ εἰδοποιήσεως τῆς παρακαταθέσεως ἀποζημιώσεως ἀκινήτων ρυμοτομουμένων κατὰ τὴν ἐφαρμογὴ τοῦ ρυμοτομικοῦ σχεδίου Ἀθηνῶν.

Ο ΥΠΟΥΡΓΟΣ ΧΩΡΟΤΑΞΙΑΣ, ΟΙΚΙΣΜΟΥ ΚΑΙ ΠΕΡΙΒΑΛΛΟΝΤΟΣ

Ἔχοντας ὑπόψη:

1. Τὶς διατάξεις τοῦ ἀπὸ 17.7.1923 Ν. Δ/τος «περὶ σχεδίων πόλεων, κωμῶν κλπ.».
2. Τὶς διατάξεις τοῦ Ν.Δ. 797/1971 «περὶ ἀναγκαστικῶν ἀπαλλοτριώσεων».
3. Τὶς διατάξεις τοῦ Ν. 1032/1980 «περὶ συστάσεως τοῦ Ὑπουργείου Χωροταξίας, Οἰκισμοῦ καὶ Περιβάλλοντος», γνωστοποιεῖ στοὺς ἰδιοκτῆτες ἀκινήτων τῆς ὁδοῦ Τραλλέων —Ἁγ. Ἀνδρέα ποὺ ρυμοτομοῦνται κατὰ τὴν ἐφαρμογὴ τοῦ ρυμοτομικοῦ σχεδίου Ἀθηνῶν καὶ σύμφωνα μὲ τὴν ὑπ' ἀριθ. 44/1974 πράξη ἀναλογισμοῦ Ὑπηρ. πολεοδομίας Ἀθηνῶν, καθὼς καὶ σὲ τυχὸν ἐνυποθήκους δανειστὲς ἐπὶ τῶν ἀκινήτων τούτων ὅτι ἡ ἀποζημίωση, ποὺ καθορίστηκε σύμφωνα μὲ τὴν 911/1975 ἀπόφαση τοῦ Μονομελοῦς Πρωτοδικείου Ἀθηνῶν γιὰ τὴν ἀπαλλοτρίωση ἀκινήτων, ἔχει κατατεθεῖ στὸ Ταμεῖο Παρακαταθηκῶν καὶ Δανείων ὑπὲρ τῶν κατωτέρω ἰδιοκτητῶν καὶ γιὰ τὸ ποσὸ δρχ. 12.017.500, ἤτοι:

1) Ἀριστ. Ἐπ. Τσάκωνα
2) Ἑλένη χήρ. Γεωργ. Τσάκωνα τὸ γένος Ροβ. Μαραουσὲκ
3) Κων. Γ. Τσάκωνα
4) Ἀλεξ. Γ. Τσάκωνα
5) Γεωργ. Γ. Τσάκωνα
6) Ἑλ. συζ. Δ. Καρατζᾶ
7) Ἐπιμ. Σπ. Τσάκωνα
8) Εὐδ. Κόγκου
9) Αἰκ. Κ. Ἀποστολοπούλου
10) Φραγ. Σ. Μοδιάνο
11) Ἀθαν. Ρεμούνδου
12) Πέτρου Ρεμούνδου.

Σχετικὰ μὲ τὴν κατάθεση αὐτὴ ἔχει ἐκδοθεῖ τὸ ὑπ' ἀριθ. 586048/8.5.1980 ἰσόποσο γραμμάτιο τοῦ Ταμείου Παρακαταθηκῶν καὶ Δανείων.

Ἡ ἀνακοίνωση αὐτὴ νὰ δημοσιευθεῖ στὴν Ἐφημερίδα τῆς Κυβερνήσεως.

Ἀθῆναι, 3 Ἰουνίου 1980

Μὲ ἐντολὴ Ὑπουργοῦ
Ὁ Διευθυντὴς
ΣΠ. ΚΟΚΚΟΛΙΑΔΗΣ

(12)

Περὶ εἰδοποιήσεως γενομένης παρακαταθέσεως ἀποζημιώσεως λόγω προσκυρώσεως ἐκτάσεως 40,70 τ.μ. ὑπὲρ τῶν δικαιούχων Δήμου Θεσ/νίκης, Ἴταλα Μοδιάνο κλπ.

Διὰ τῆς ὑπ' ἀριθ. 9265/31.5.1980 πράξεως καταθέσεως τοῦ Συμβολαιογράφου Θεσ/νίκης Ἀγησιλάου Κιτσάτη, ὁ Δημήτριος Γεωργίου Χατζηνώτας κατέθεσε εἰς τὸν ἄνω Συμβολαιογράφον τὸ ὑπ' ἀριθ. 272253 τῆς 29 Μαΐου 1980 γραμμάτιον συστάσεως παρακαταθήκης τοῦ ἐν Θεσ/νίκῃ Ὑποκαταστήματος τοῦ Ταμείου Παρακαταθηκῶν καὶ Δανείων ἐκ δρχ. 895.400 δρχ. ὑπὲρ τοῦ Δήμου Θεσ/νίκης, Ἴταλα Μοδιάνο, Βεατρίκης Μοδιάνο, Ἀλβέρτου Μοδιάνο, Δημητρίου Νικολαΐδη, Ἀλβέρτου Ἄντζελ καὶ Ἑλληνικοῦ Δημοσίου, φερομένους ὡς δικαιούχους ἀποζημιώσεως, λόγω προσκυρώσεως, δυνάμει τῆς ὑπ' ἀριθ. 4162 τοῦ ἔτους 1979 πράξεως τακτοποιήσεως καὶ ἀναλογισμοῦ ἀποζημιώσεως τῆς Διευθύνσεως Πολεοδομίας Θεσ/νίκης, ἐπικυρωθείσης ὑπὸ τῆς ὑπ' ἀριθ. 2997/1979 ἐγκριτικῆς ἀποφάσεως τοῦ Νομάρχου Θεσ/νίκης, ἐκτάσεως 40,70 τ.μ. ὑπὸ στοιχεῖα 7—9—8—Μ—7 καὶ 1—2—3—1, ἐκ τῆς ἰδιοκτησίας τοῦ Δήμου Θεσ/νίκης (τμήματος καταργουμένου κοινοχρήστου χώρου) καὶ ἐκ τῆς ἰδιοκτησίας τῆς ἐμφαινομένης εἰς τὴν πρᾶξιν τακτοποιήσεως ὑπ' ἀριθ. 11. φερομένης ὡς ἀνηκούσης εἰς τὴν Ἴταλα Μοδιάνο κλπ. εἰς τὴν ὑπ' ἀριθ. 1 ἰδιοκτησίαν τῶν ὑποχρέων πρὸς ἀποζημίωσιν Δημητρίου Γεωργ. Χατζηνώτα καὶ Κων/νου Ἀναστ. Μπακαλιοῦ, καθορισθείσης ὑπὸ τῆς ὑπ' ἀριθ. 780/1980 ἀποφάσεως τοῦ Μον. Πρωτοδικείου Θεσ/νίκης προσωρινῆς τιμῆς μονάδος εἰς 22.000 δρχ. κατὰ τ.μ. καὶ συνολικῆς ἀποζημιώσεως 895.400 δρχ.

Ἐν Θεσσαλονίκῃ τῇ 4 Ἰουνίου 1980

Ὁ πληρεξούσιος Δικηγόρος
ΒΑΣΙΛΕΙΟΣ Δ. ΣΙΤΗΣ

(Ἀριθ. τριπλ. ΙΓ' Ταμείου Εἰσπρ. Ἀθηνῶν 22474/80)

(13)

Περὶ εἰδοποιήσεως παρακαταθέσεως ἀποζημιώσεως, συνεπείᾳ προσκυρώσεως οἰκοπέδου τῆς πόλεως Κῶ.

Παρακατατέθη εἰς τὸ παρὰ τῷ Δημοσίῳ Ταμείῳ Κῶ Ταμεῖον Παρακαταθηκῶν καὶ Δανείων ἡ καθορισθεῖσα προσωρινῶς διὰ τῆς ὑπ' ἀριθ. 170/1979 ἀποφάσεως τοῦ Μονομελοῦς Πρωτοδικείου Κῶ ἀποζημίωσις, ἐκ δρχ. 139.160 ὑπὲρ τοῦ Δήμου Κῶ, δι' ἔκτασιν παλαιᾶς καταργηθείσης ὁδοῦ, προσκυρωθεῖσαν δυνάμει τῆς ὑπ' ἀριθ. 32/1977 πράξεως τοῦ Μηχανικοῦ Κῶ, εἰς τὸ ὑπ' ἀριθ. 1981 Κτημ. μερίδος οἰκοδομῶν πόλεως Κῶ ἀκίνητον τῆς Καλομοίρας συζ. Μιχαὴλ Κοτζαταπάνη.

Πρὸς γνῶσιν καὶ διὰ τὰς νομίμους συνεπείας καὶ μετὰ τῆς ἐπιφυλάξεως παντὸς ἐν γένει ἑτέρου δικαιώματός της γίνεται ἡ παροῦσα εἰδοποίησις πρὸς τὸν Δῆμον Κῶ, διὰ τὴν ἀκώλυτον κατάληψιν παρ' αὐτῆς τῆς ἀνωτέρω προσκυρωθείσης ἐκτάσεως.

Ἐν Κῷ τῇ 27 Μαΐου 1980

Ὁ πληρεξούσιος Δικηγόρος
ΙΩΑΝΝΗΣ Ν. ΘΕΟΦΙΛΙΔΗΣ

(Ἀριθ. τριπλ. Δημ. Ταμ. Κῶ 7971/80 καὶ Β' Ἀθηνῶν 12199/80).

ΑΠΟ ΤΟ ΕΘΝΙΚΟ ΤΥΠΟΓΡΑΦΕΙΟ